

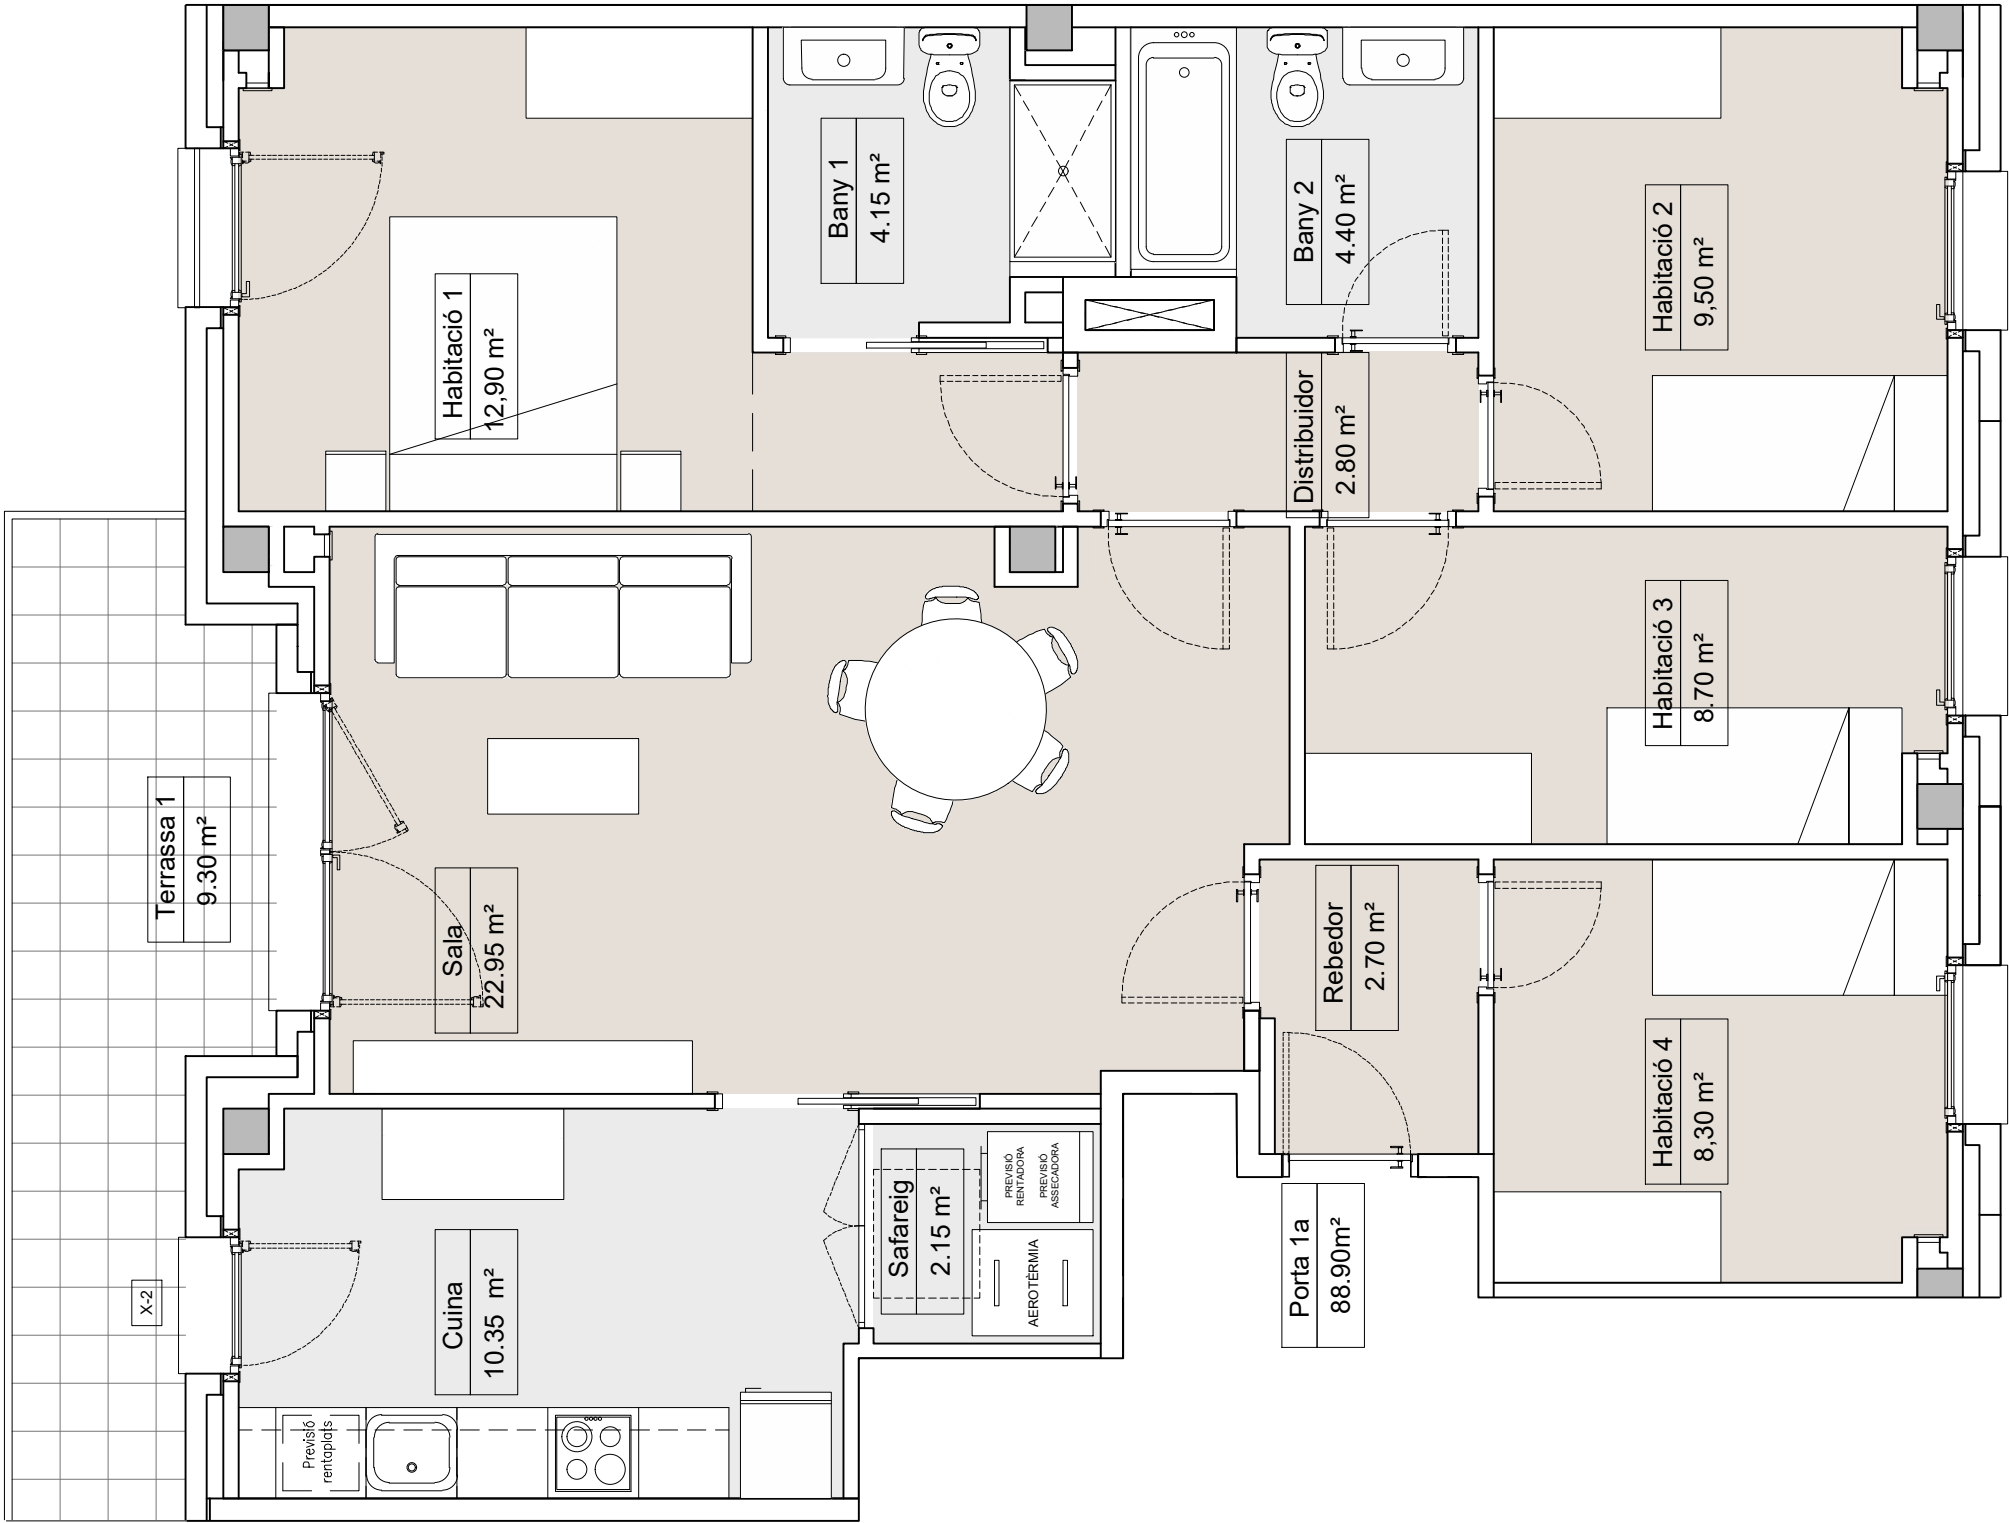


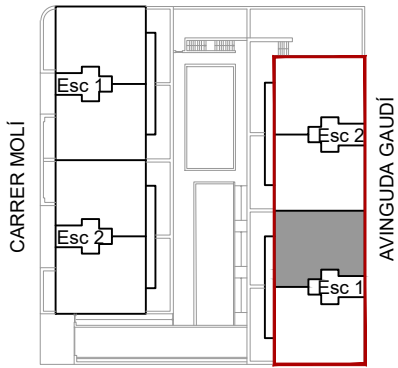

24 Habitatges (amb Protecció Oficial) i Aparcament

Emplaçament :
Avinguda Gaudí S/N,
U.A. 14 El Molí del nucli de Santa Agnès de Malanyanes
La Roca del Vallès, 08430.

E: 1/50

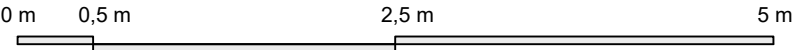

JUNY 2025

Bloc 1 Esc 1 Pis: 1r - 1a	Súp. Útil interior :	88,90 m²		
	Súp. Terrassa :	9,30 m²	Núm. Pàrquing	
	Súp. HPO :	90,00 m²	Núm. Traster :	